

0107/2012/ST N

Es erfolgen keine bautechnischen Veränderungen.

Zeichnungen sind der Bauakte entnommen.

NR.	ÄNDERUNG	DATUM	GEZ.
3			
2			
1			

Alle Maße sind von der auszuführenden Firma verantwortlich vor Baubeginn zu überprüfen. Unstimmigkeiten sind mit der Bauleitung oder dem Werkplaner abzuklären.
 Herstellerspezifische Maße sind zu überprüfen und gegebenenfalls anzupassen. Statik beachten!

LEGENDE

- Bauteile neu
- Bauteile Bestand
- Dämmung
- Trockenbau
- Bh Brüstungshöhe
- VW Vorwand
- OK FFB OK Fertigfußboden
- OK RFB OK Rohfußboden
- RR Regenfallrohr
- OK FFB OK Fertigfußboden
- OK RFB OK Rohfußboden



INGENIEURBÜRO plan bau
 Dipl.-Ing. Walter Bischoff
 Dr.-Arthur-Schulz-Str. 42, 39576 Stendal
 Tel.: 03951 / 700298 - Fax: 03951 / 700298 - E-Mail: ipb-pl@t-online.de

Datum	Name	Unterschrift	Plan
Bearbeiter: 30.03.12	D.M.		PLANUNGSUNTERLAGE GRUNDRISS MIT FREIFLÄCHENGESTALTUNG
Vorgelb.: 30.03.12	Bischoff		
Bauer: 30.03.12	Seidel		

Projekt: UMNÜTZUNG EINES AUTOHAUSES IN EINE ZIERFISCH-AUSSTELLUNG MIT VERKAUF, CAFE UND MINIGOLFANLAGE
 GÖHRER CHAUSSEESTR. 36, 39576 STENDAL, OT DAHLEN

Baumeister: DENNIS SEIDEL
 DAHLENER HAUPTSTR. 3, 39576 STENDAL, OT DAHLEN

Maßstab: 1:100
 Zeichnungs-Nr.: 06

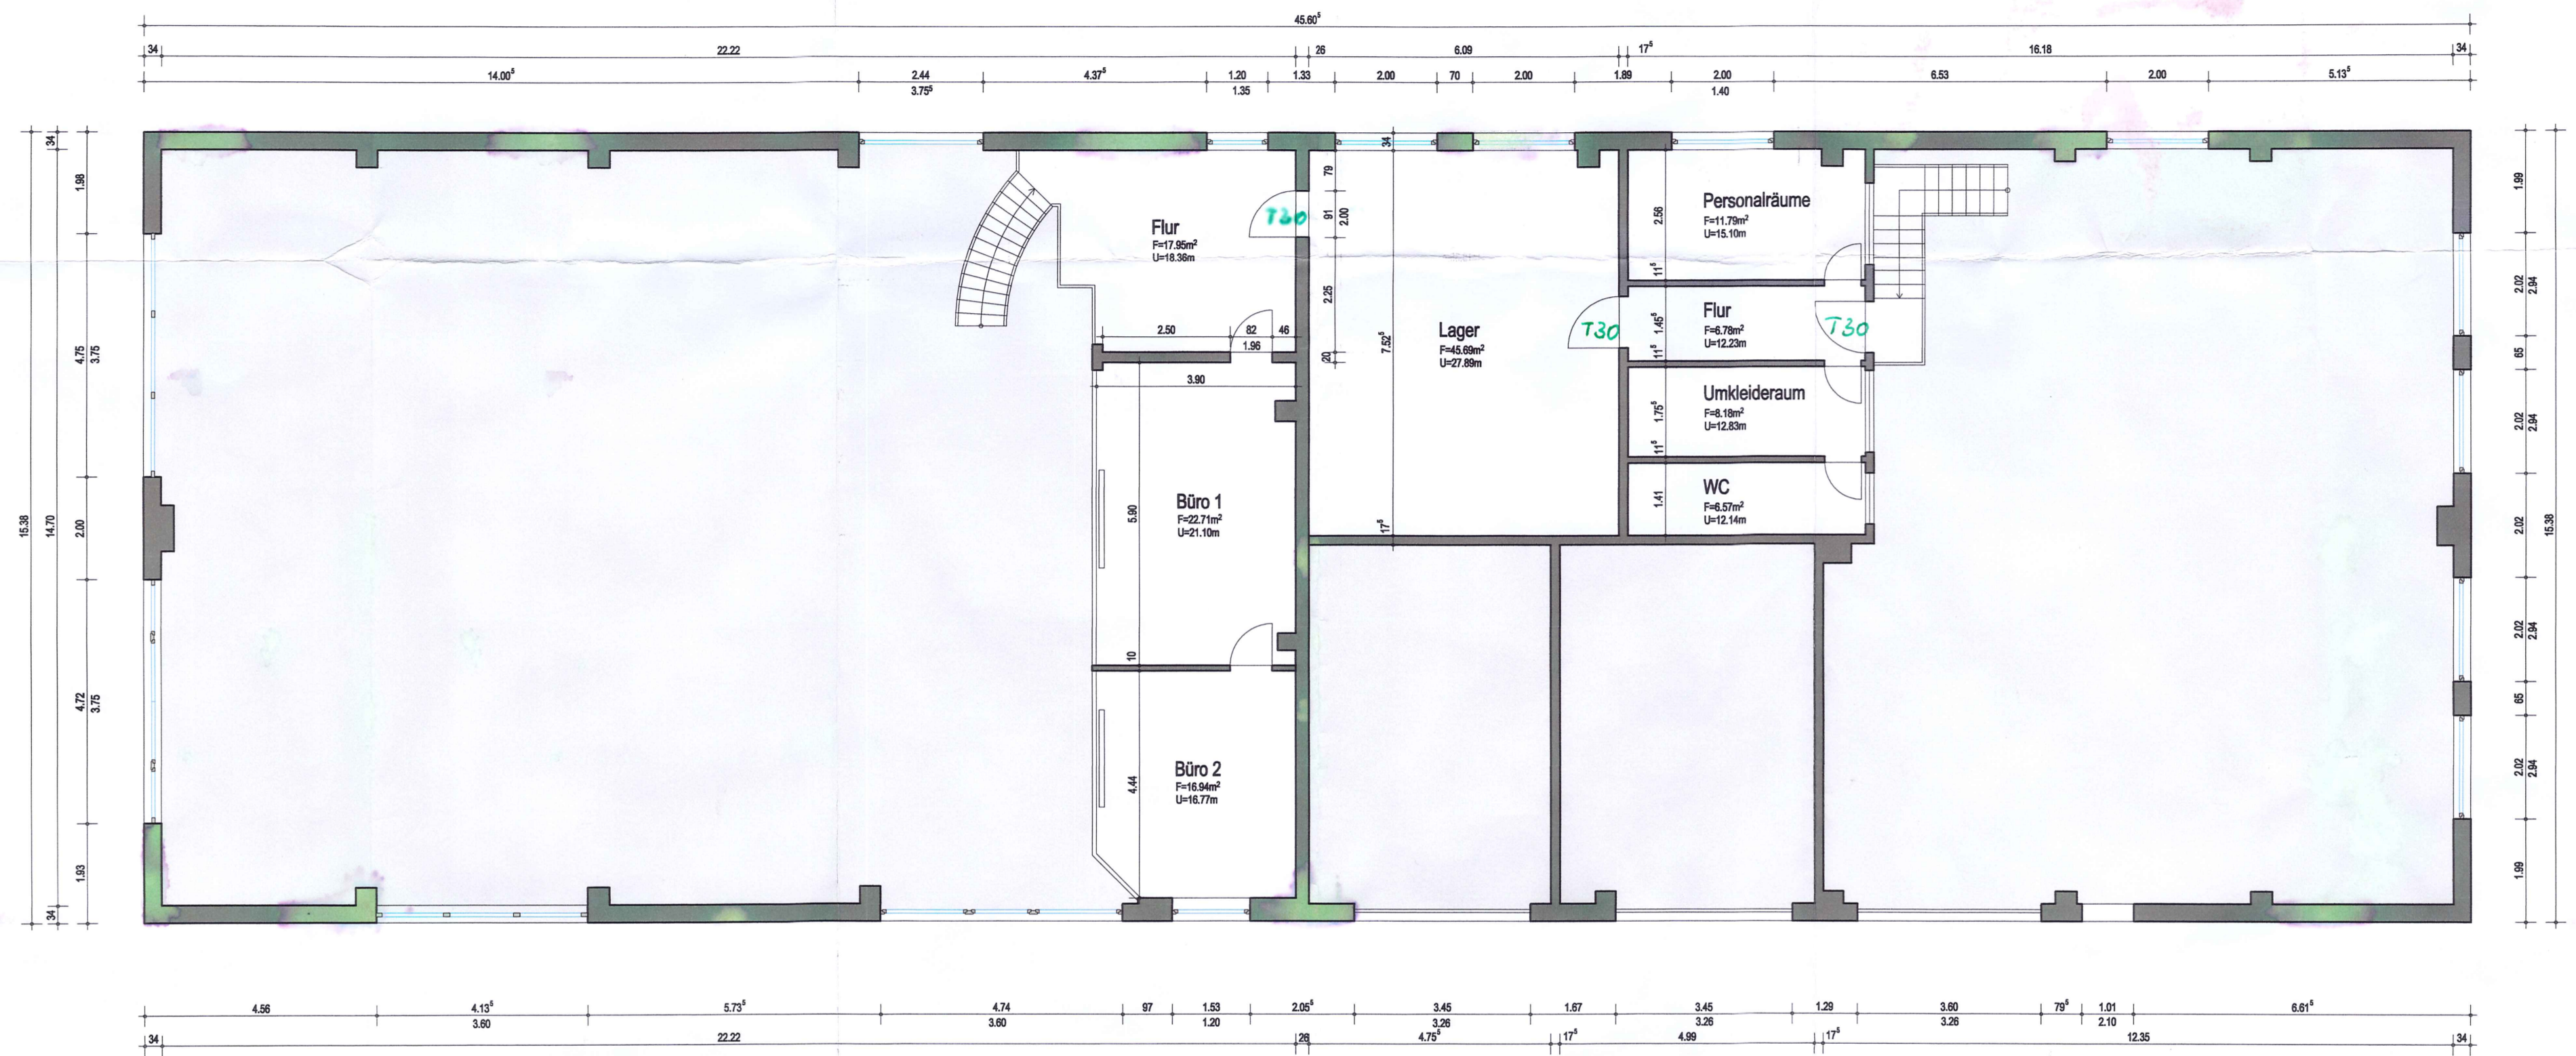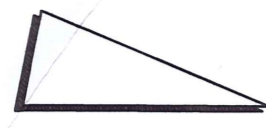

0107/2012/ST N

Zeichnungen sind der Bauakte entnommen.

NR.	ÄNDERUNG	DATUM	GEZ.
3			
2			
1			

Alle Maße sind von der auszuführenden Firma verantwortlich vor Baubeginn zu überprüfen. Unstimmigkeiten sind mit der Bauleitung oder dem Werkplaner abzuklären.
Herstellerspezifische Maße sind zu überprüfen und gegebenenfalls anzupassen. Statik beachten!

- LEGENDE**
- Bauteile neu
 - Bauteile Bestand
 - Dämmung
 - Trockenbau
 - Brh Brüstungshöhe
 - VW Vorwand
 - OK FFB OK Fertigfußboden
 - OK RFB OK Rohfußboden
 - RR Regenfallrohr
 - OK Fertigfußboden
 - OK Rohfußboden



INGENIEURBÜRO plan bau
Dr.-Arthur-Schulz-Str. 42, 39576 Stendal
Tel.: 03931 / 700296 - Fax: 03931 / 700298 - E-Mail: ipb-pl@t-online.de

Datum	Name	Unterschrift	Plan:
Bearbeiter: 30.03.12	D.M.		PLANUNGSUNTERLAGE GRUNDRISS OG
Vorlage: 30.03.12	Bischoff		
Bauherr: 30.03.12	Seidel		

Projekt: UMNUTZUNG EINES AUTOHAUSES IN EINE ZIERFISCHAUSSTELLUNG MIT VERKAUF, CAFE UND MINIGOLFANLAGE
GOHRER CHAUSSEESTR. 36, 39576 STENDAL, OT DAHLEN

Bauherr: DENNIS SEIDEL DAHLENER HAUPTSTR. 3, 39576 STENDAL, OT DAHLEN	Maßstab: 1 : 100	Zeichnungs-Nr. 07
--	------------------	-------------------