



SCHNITT A - A'




OSTFASSADE - HOFSEITE

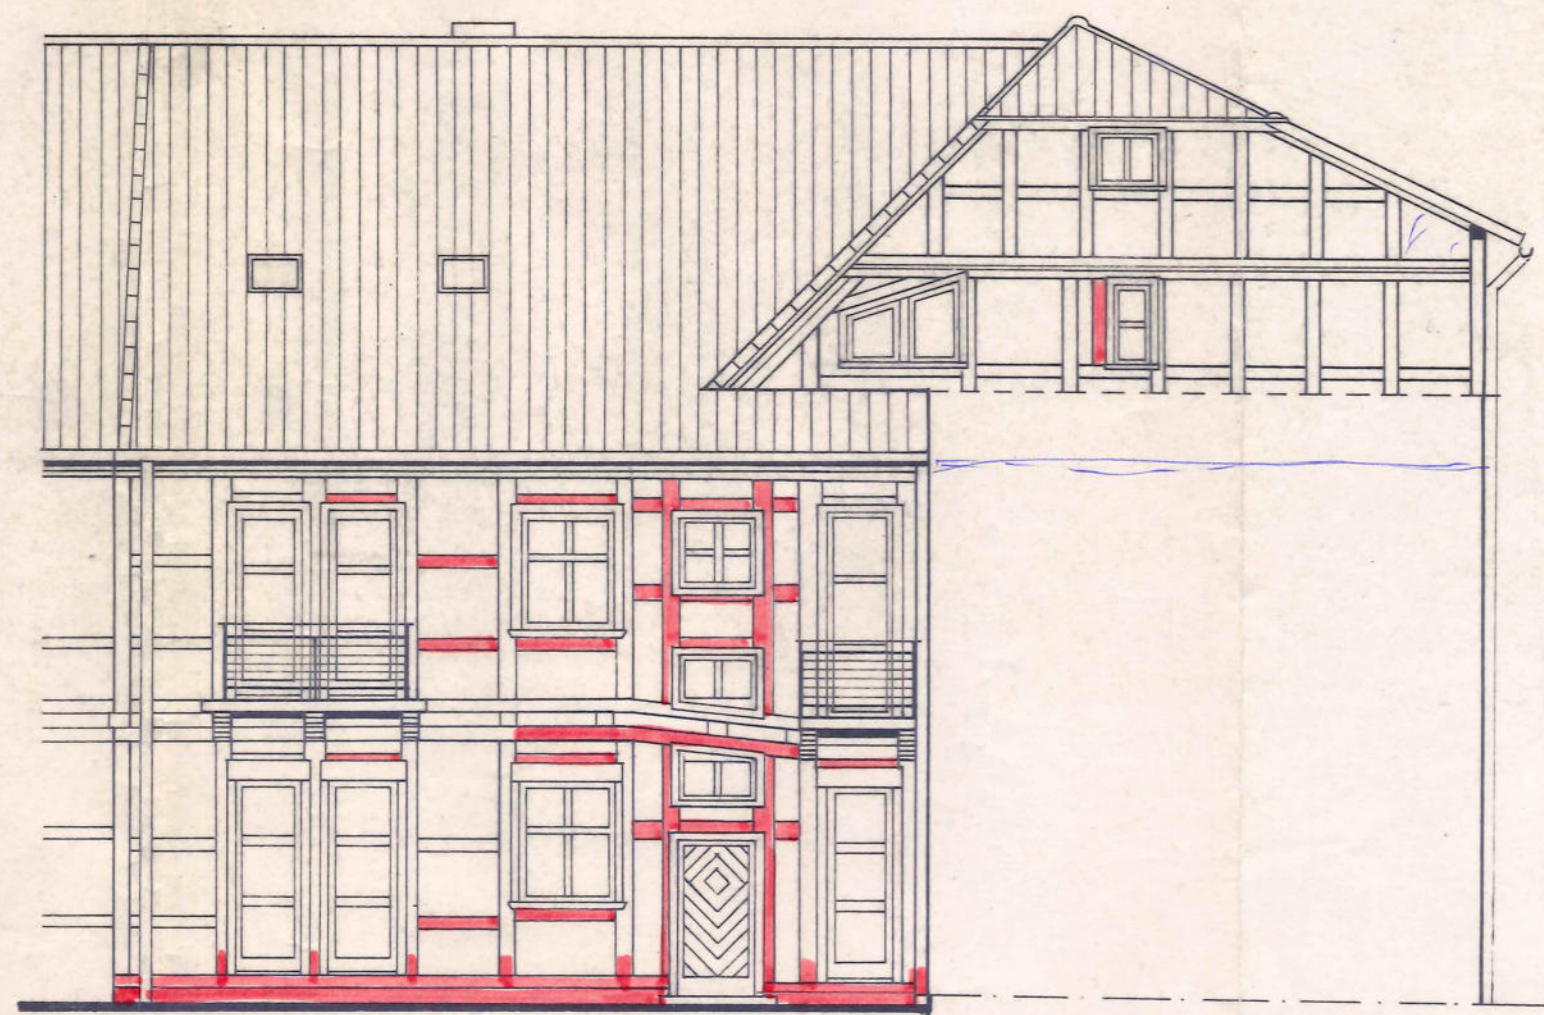




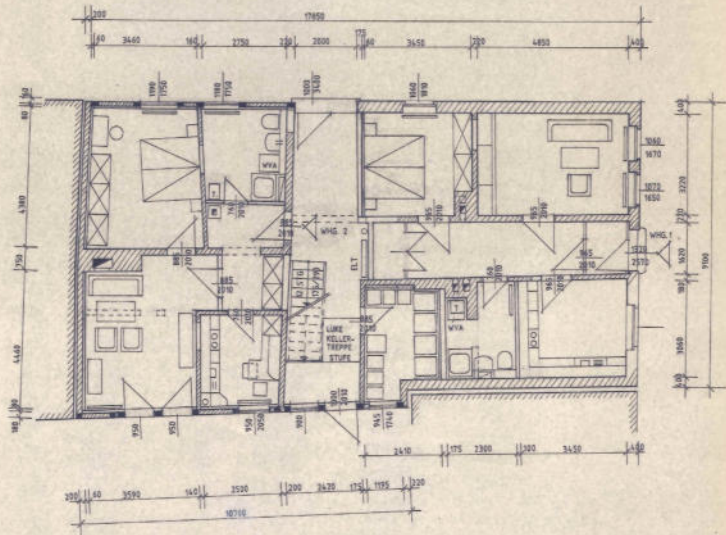


GRUNDRISS ERDGESCHOSS

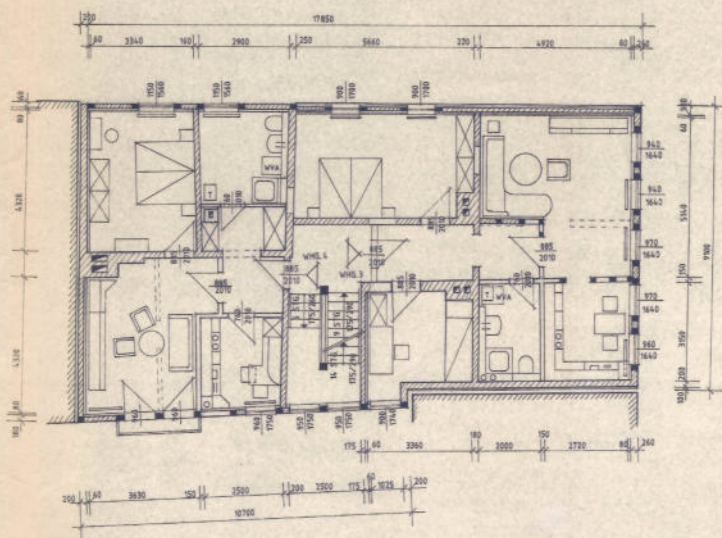


GRUNDRISS 1. OBERGESCHOSS



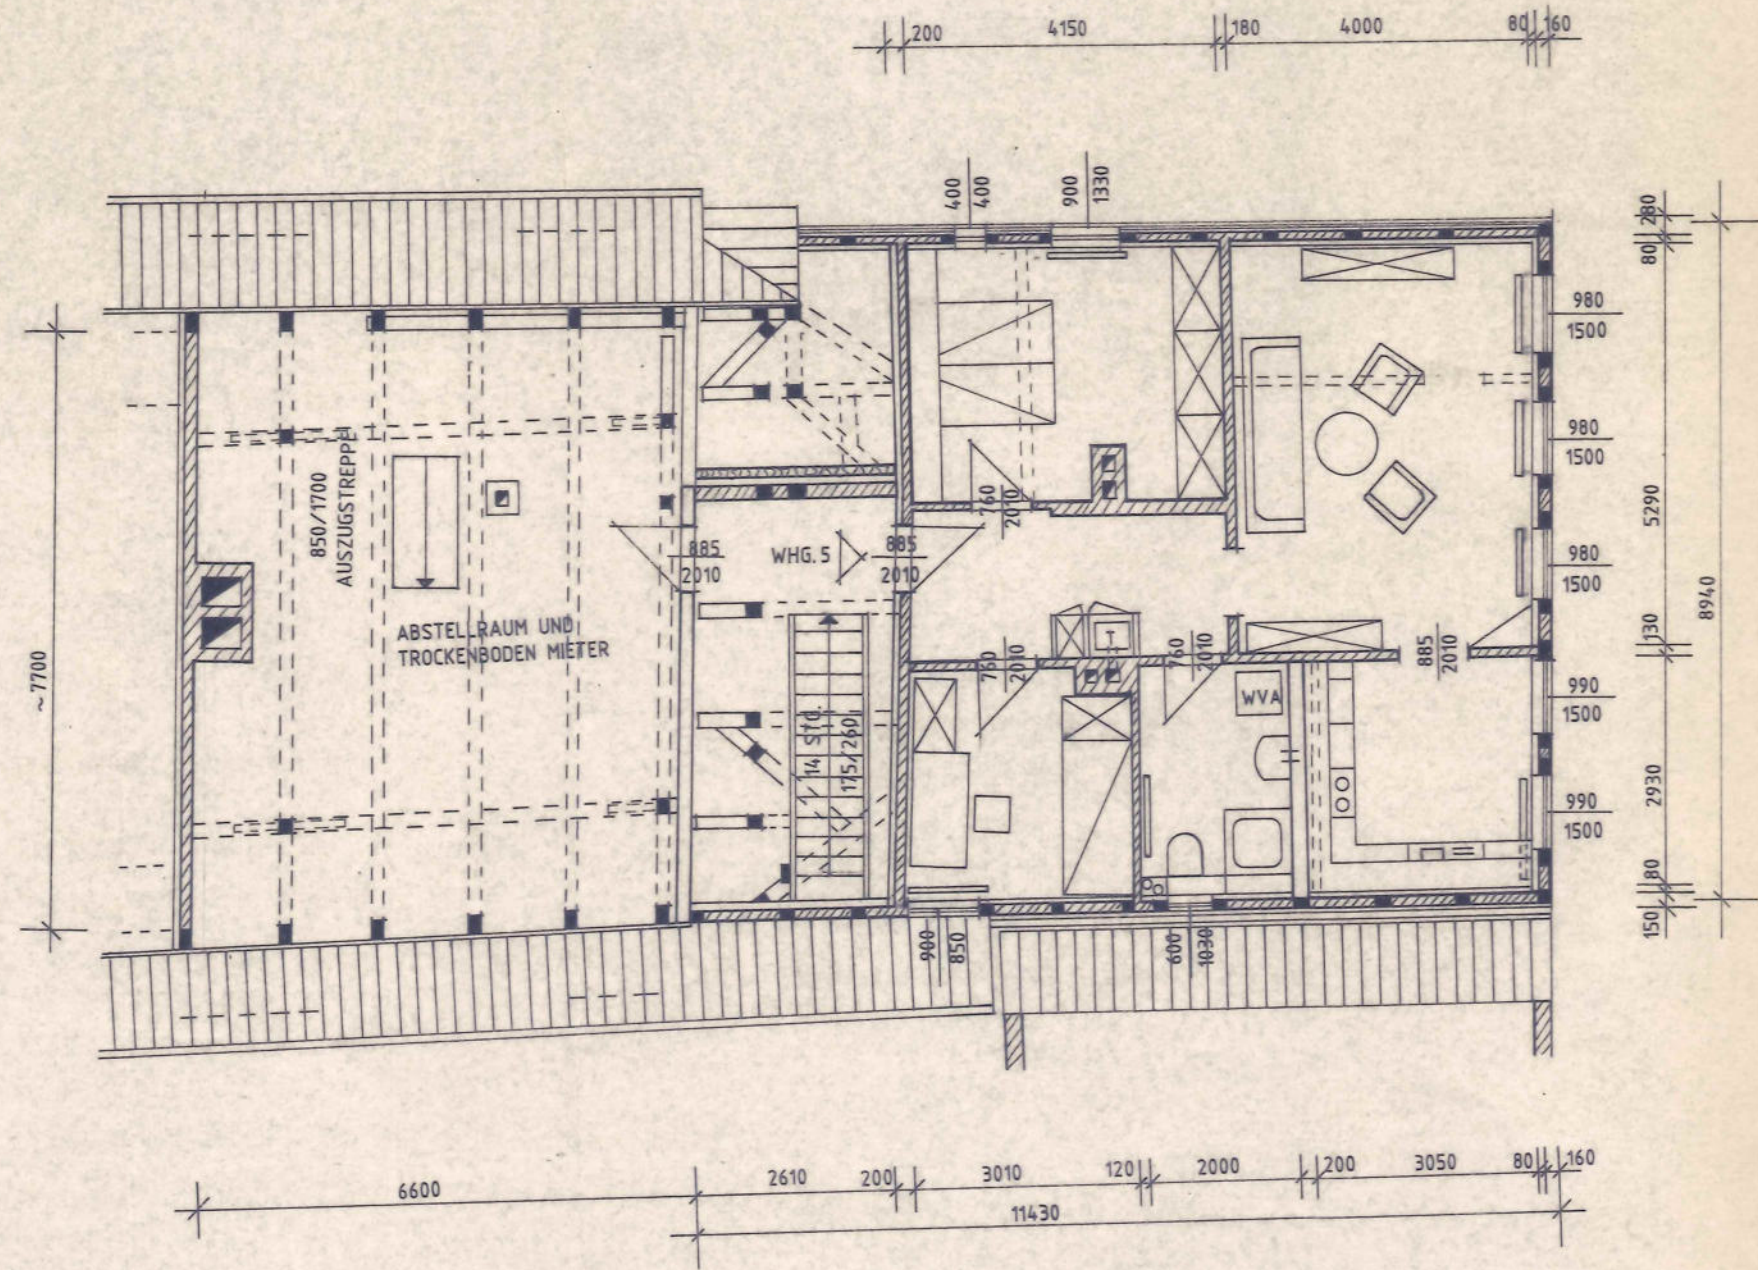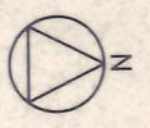

GRUNDRISS DACHGESCHOSS

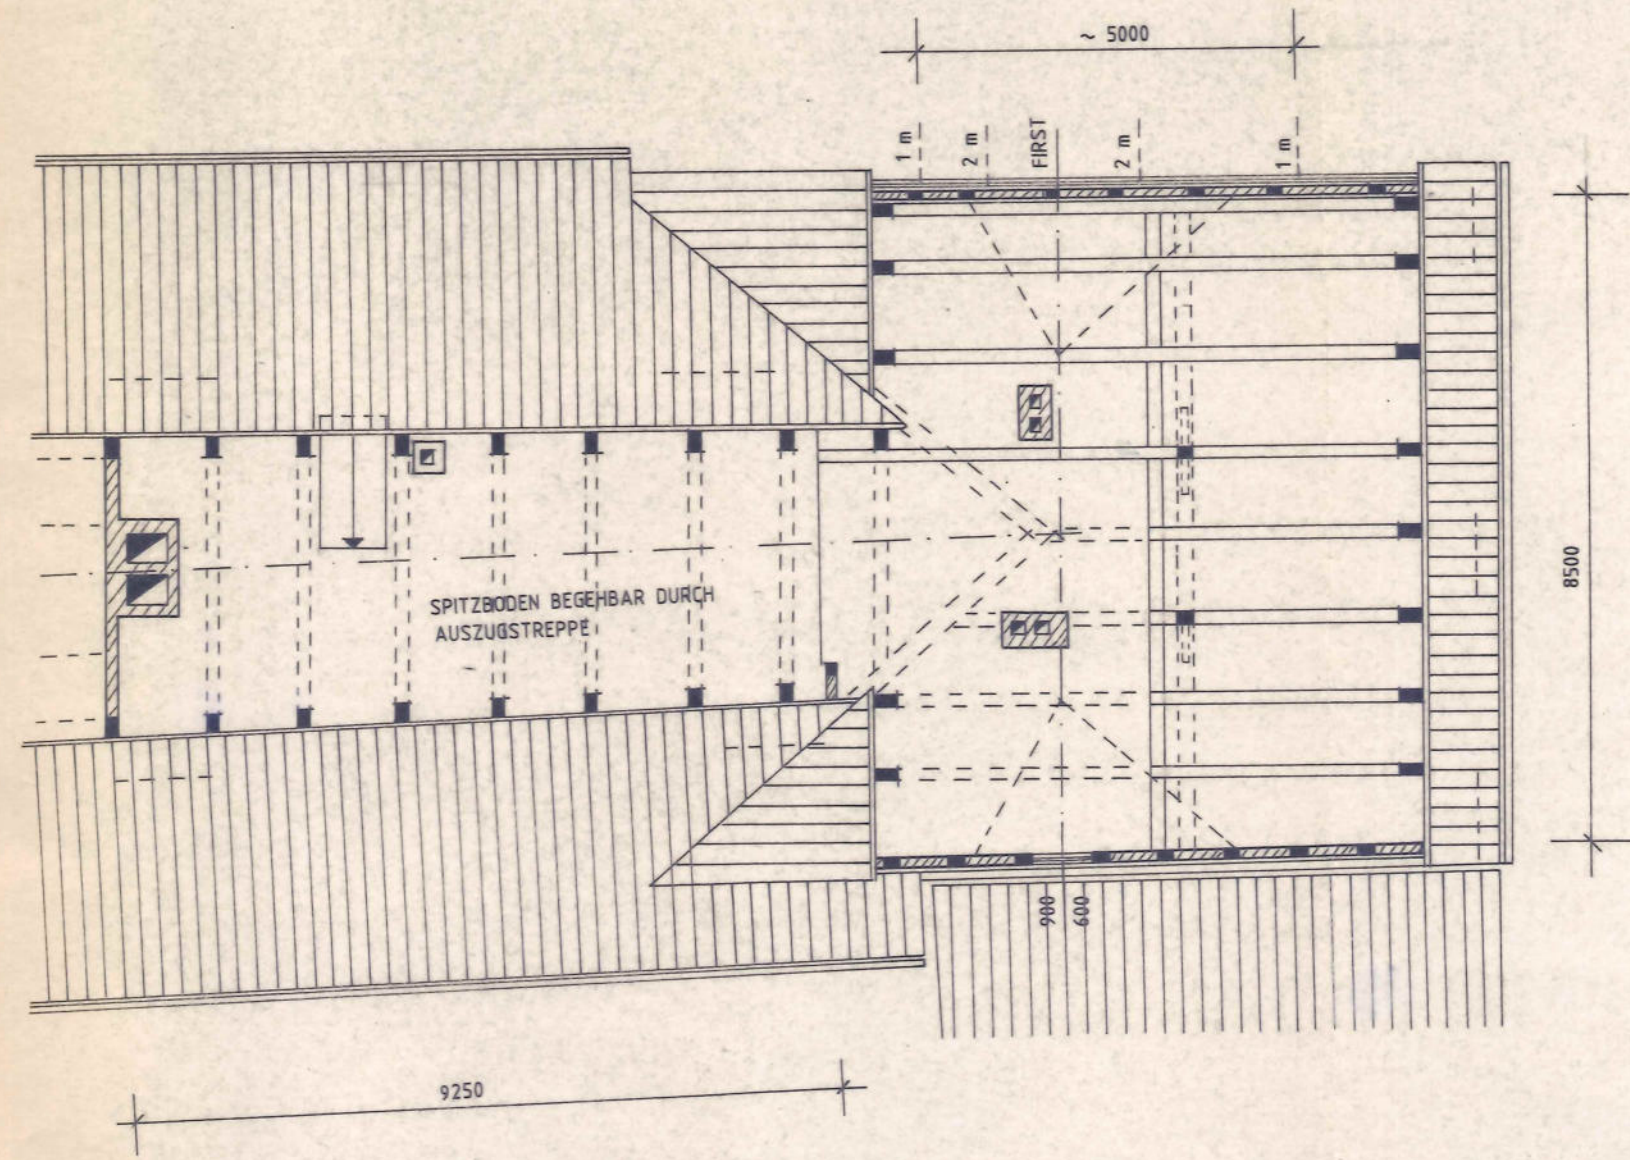

GRUNDRISS SPITZBODEN



