


Kinderzimmer



Kinderzimmer

Schlafzimmer

Ankleidezimmer

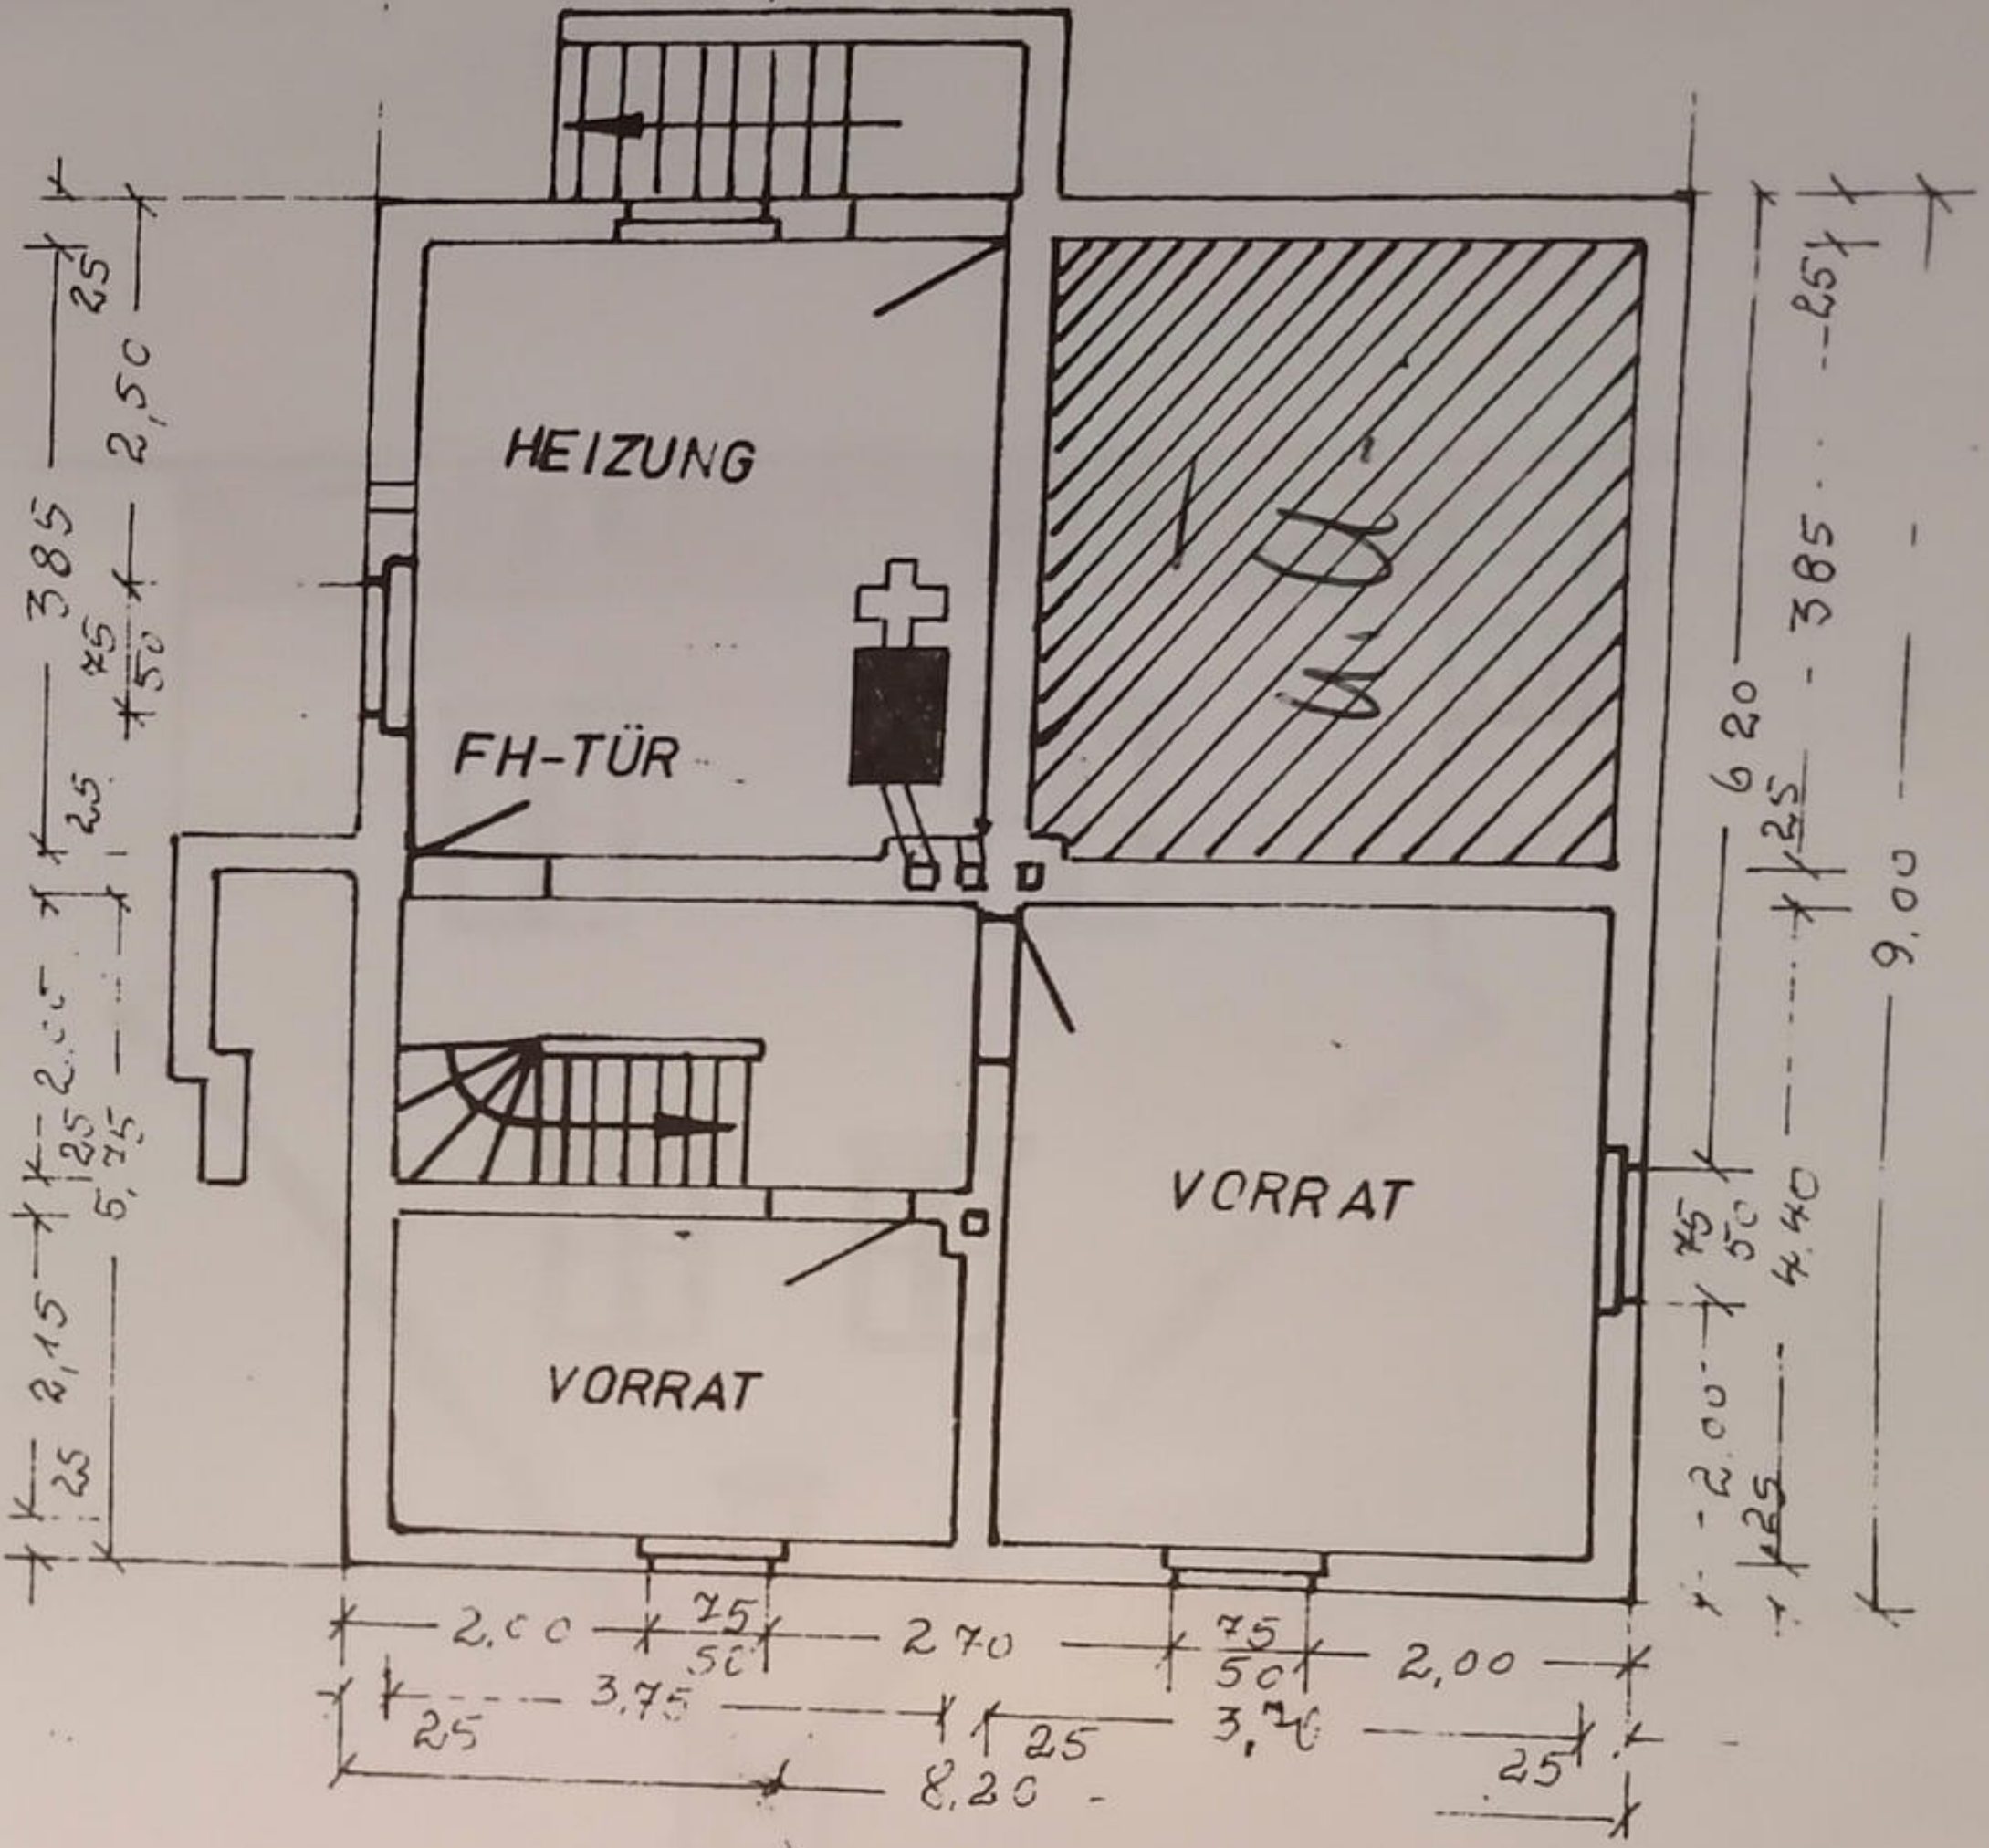

# Schnitt

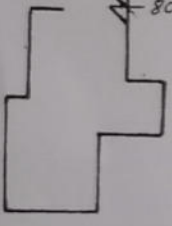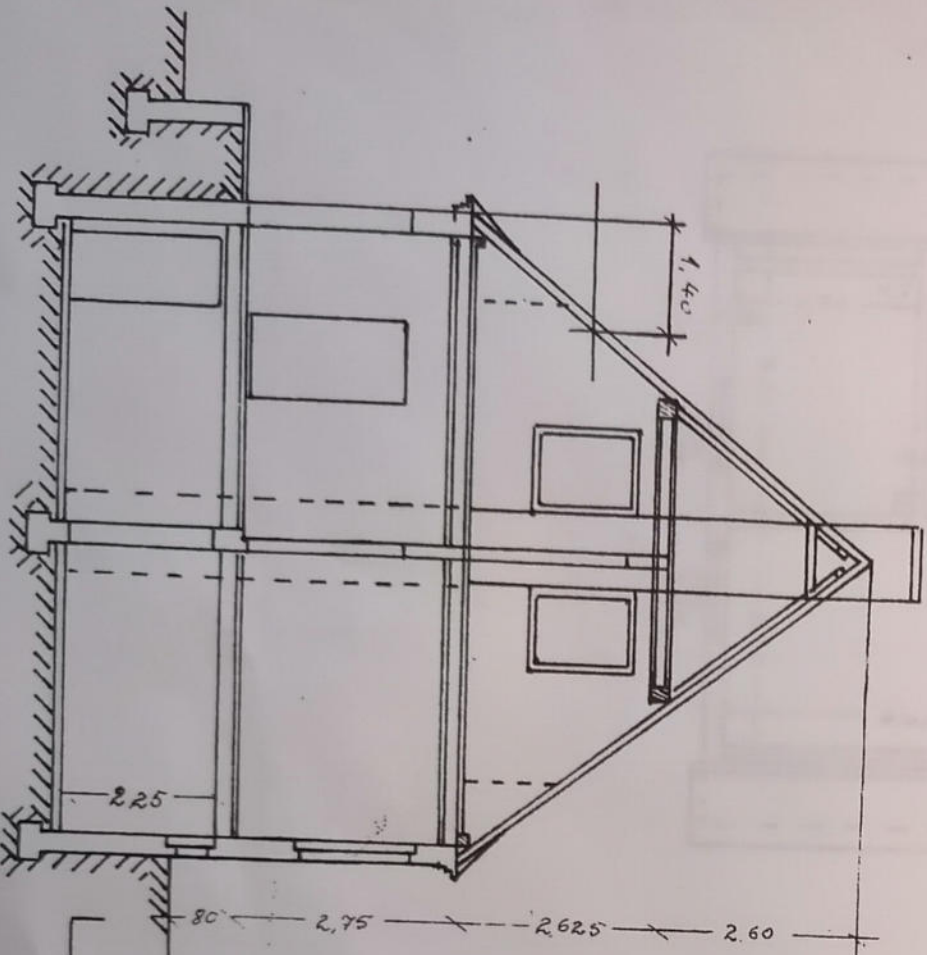

$\frac{329}{20}$


$\frac{20}{32}$

G. Tonn


$\frac{20}{34}$

$\frac{20}{42}$

Lageplan M. 1:500

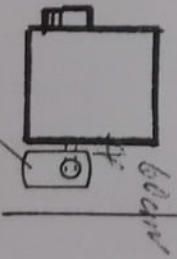

*Nordansicht*

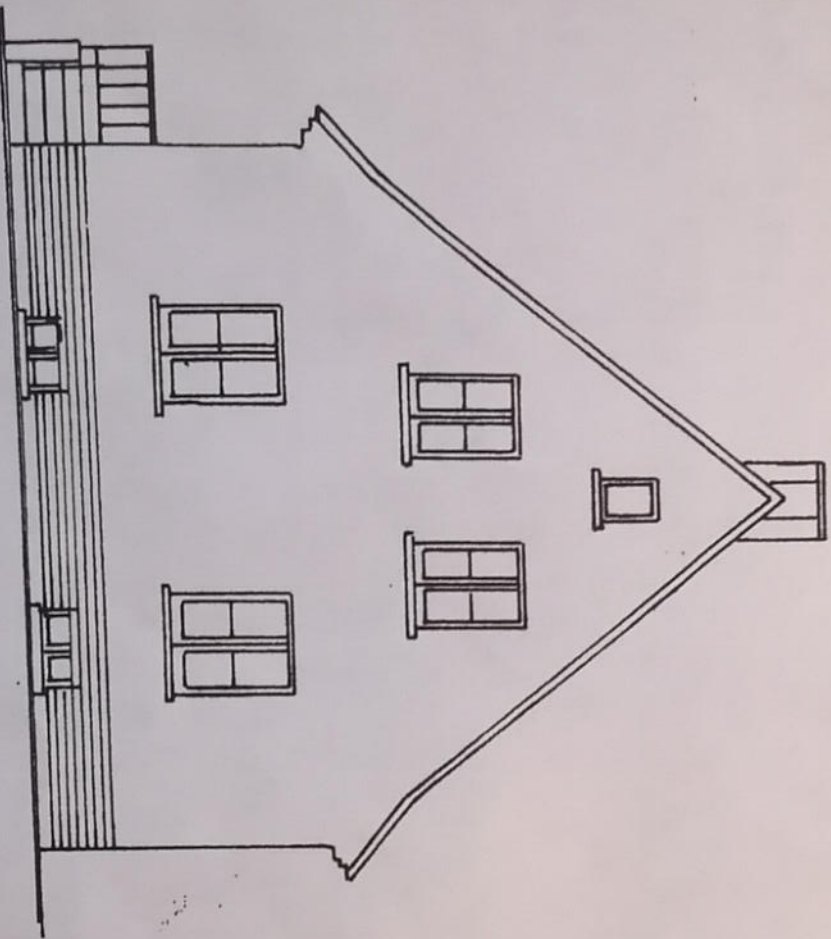

*Westansicht*

